


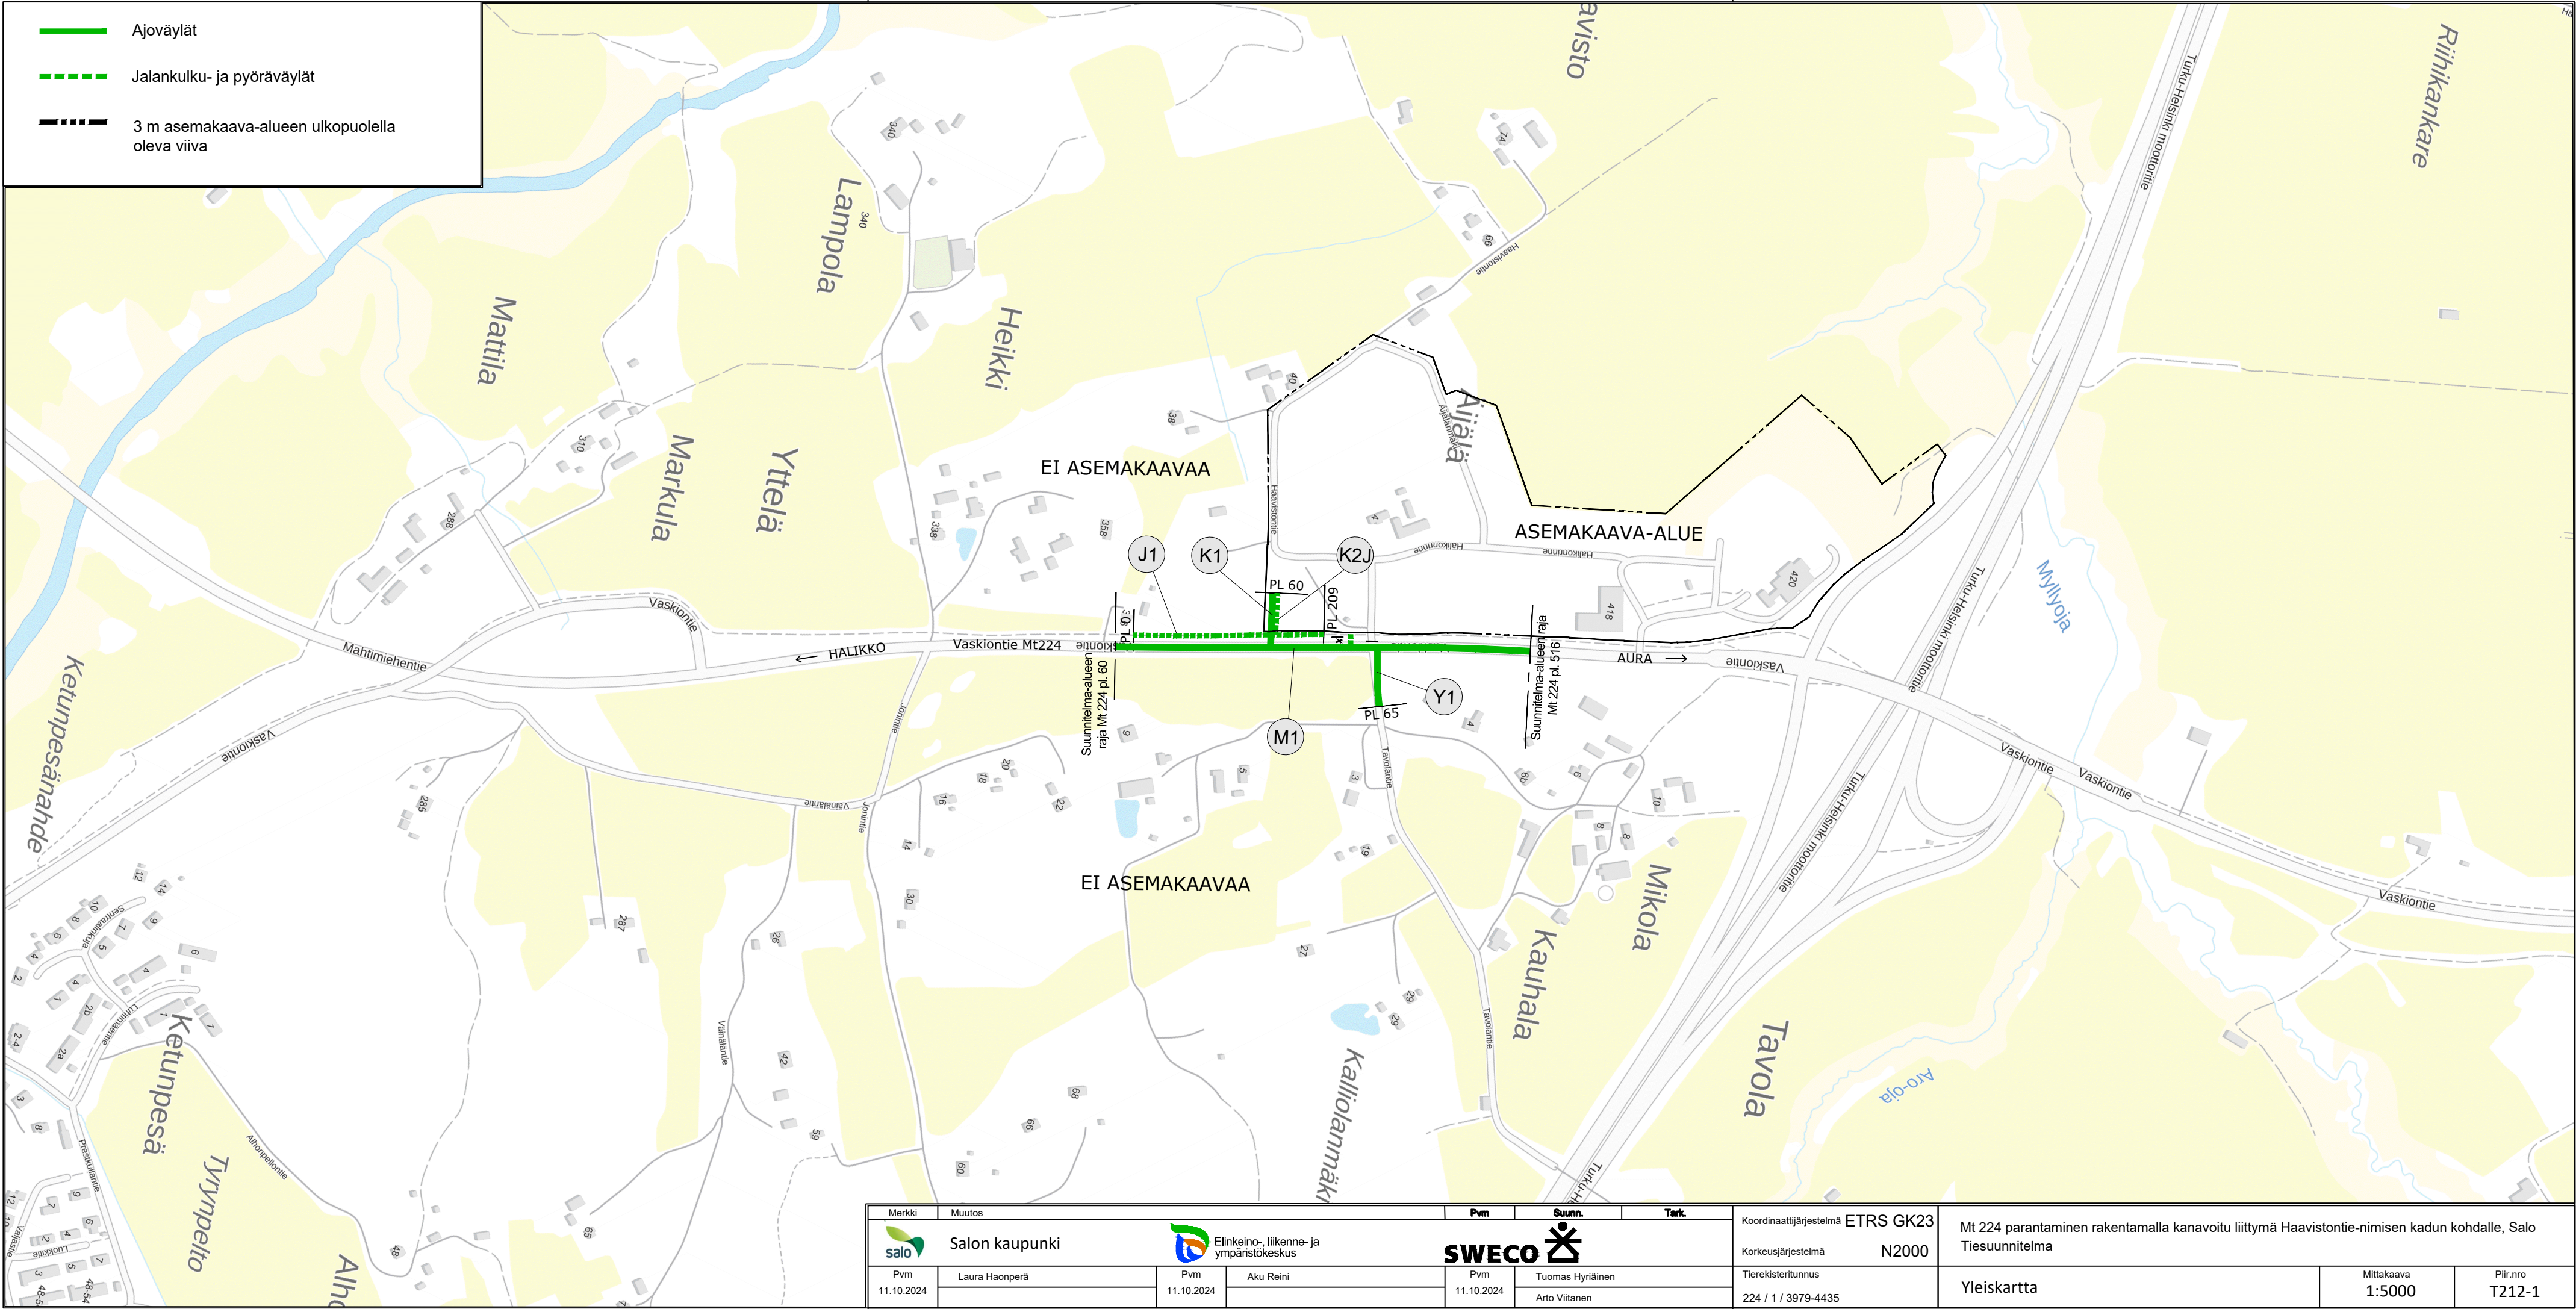

Merkki	Muutos	Pvm	Suunn.	Tark.	Koordinaattijärjestelmä ETRS GK23		Mt 224 parantaminen rakentamalla kanavoitu liittymä Haavistontie-nimisen kadun kohdalle, Salo		
	Salon kaupunki	 Elinkeino- ja ympäristökeskus				Korkeusjärjestelmä N2000	Tiesuunnitelma		
Pvm 11.10.2024	Laura Haonerä	Pvm 11.10.2024	Aku Reini	Pvm 11.10.2024	Tuomas Hyriäinen	Tierekisteritunnus 224 / 1 / 3979-4435	Yleiskartta		Piir.nro T212-1
					Arto Viitanen		Mittakaava 1:5000		