


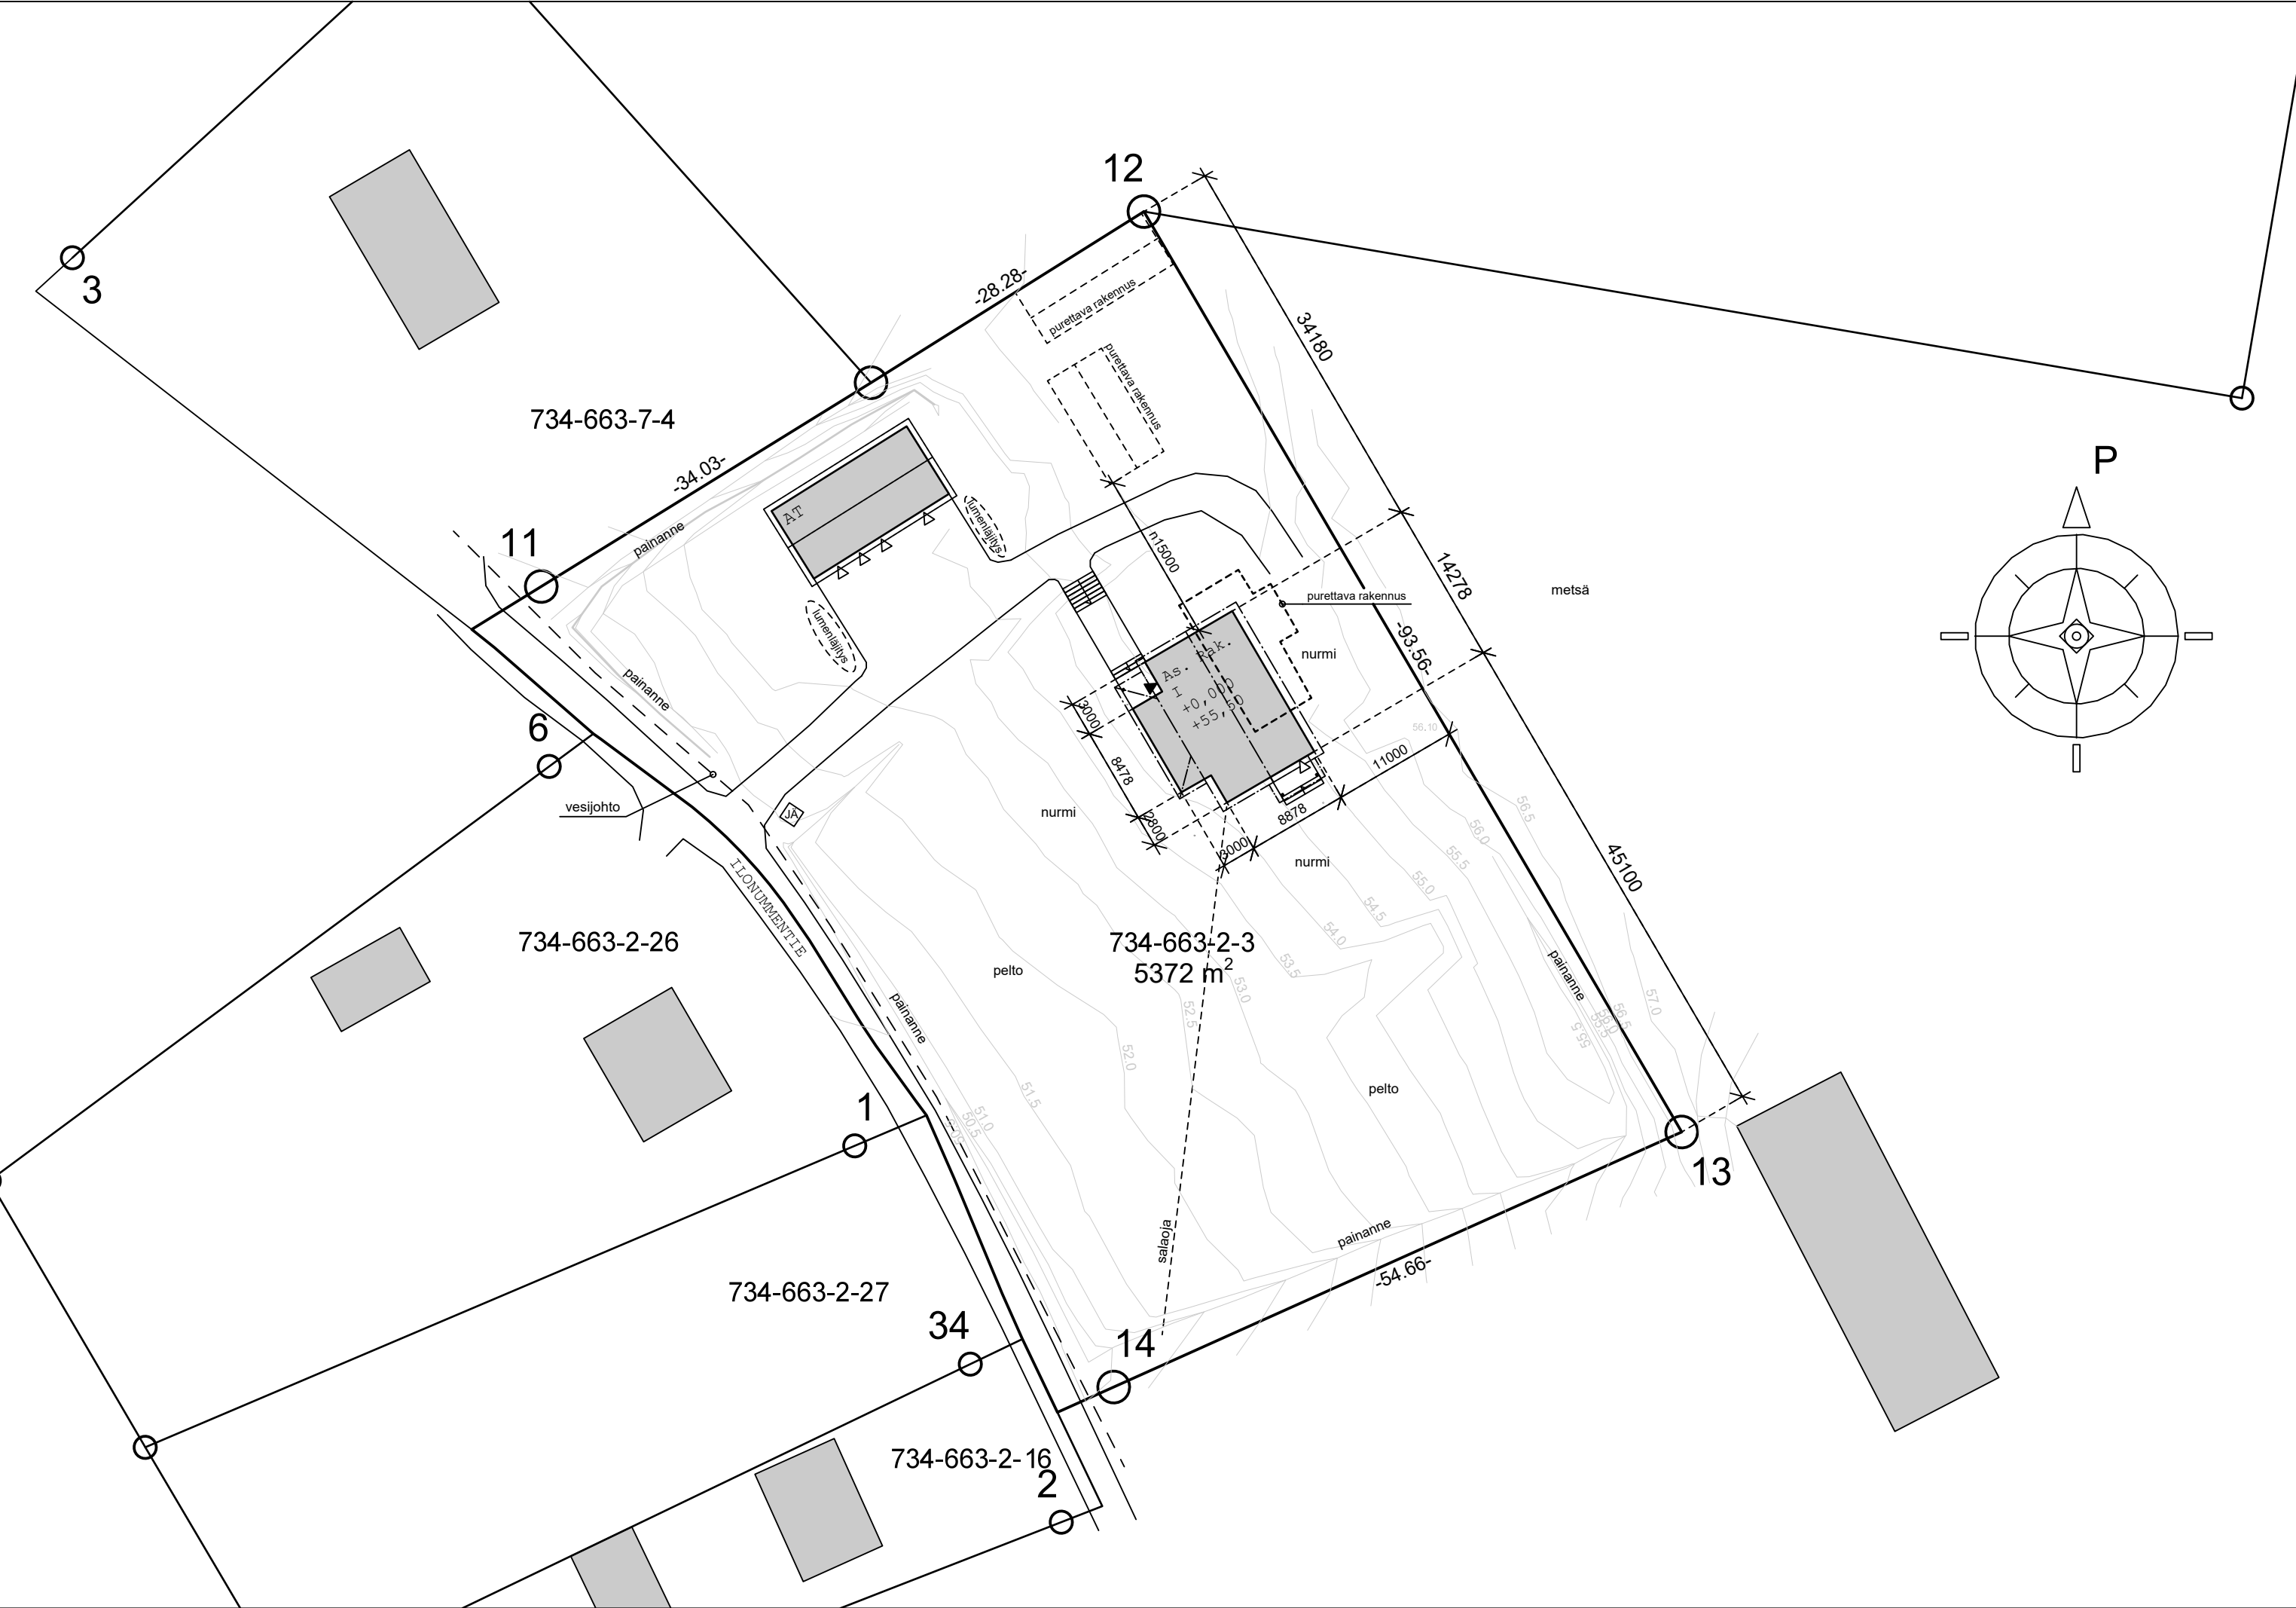

TON TIN PINTA-ALA 5372 m²
RAKENNUSOIKEUS xxx m²
RAKENNUSOIKEUTTA KÄYTETTY xxx m²
RAKENNUSOIKEUTTA JÄLJELLÄ xxx m²

RAKENNUS	HA	KA (250mm)	KA	TILAVUUDET
As. Rak.	135 m ²	148 m ²	152 m ²	470 m ³
AT	---	xxx m ²	xxx m ²	xxx m ³
YHTEENSÄ	xxx m ²	xxx m ²	xxx m ²	xxx m ³

Maanpinnat kallistettava 1:20 vähintään 3m matkalla rakennuksista pois päin.

Piha-alueen istutukset erillisen suunnitelman mukaan.

Pinta- ja kattovedet johdetaan pintavedelle tarkoitettuun painanteeseen tai imeytetään tontille.

Rakennusten korkeusasemat tarkistetaan rakennuspaikalla (aloituskokouksessa).

Lämmitysmuoto vesi-ilmalämpöpumppu

Rakennuksen paloluokka P3

Korkeusjärjestelmä N2000

Muutos	Päiväys	Suunnittelija	Selitys
K.osa/Kylä	Kortteli/Tila	Tontti/Rn:o	Viranomaisten merkintöjä varten
	734-663-2-3		
Rakennustoimenpide			Piirustuslaji
UUDISRAKENNUS			PÄÄPIIRUSTUS
Rakennuskohteen nimi ja osoite			Piirustuksen sisältö
OKT Takku			ASEMAPIIRUSTUS
Ilonummentie 17			Mittakaava
25130 MUURLA			1:500

KASTE LLI-TALOT OY
PL 455
90101 OULU
puh. 010 277 6600
www.kastelli.fi

KASTE LLI

SUUNNITTE L IJ A:
puh. 050 384 5170
e-mail: ilkka.kotajarvi@kastelli.fi
14.02.2025

Ilkka Kotajarvi
Ilkka Kotajarvi, RA

ARK
01

HSOP_62504