


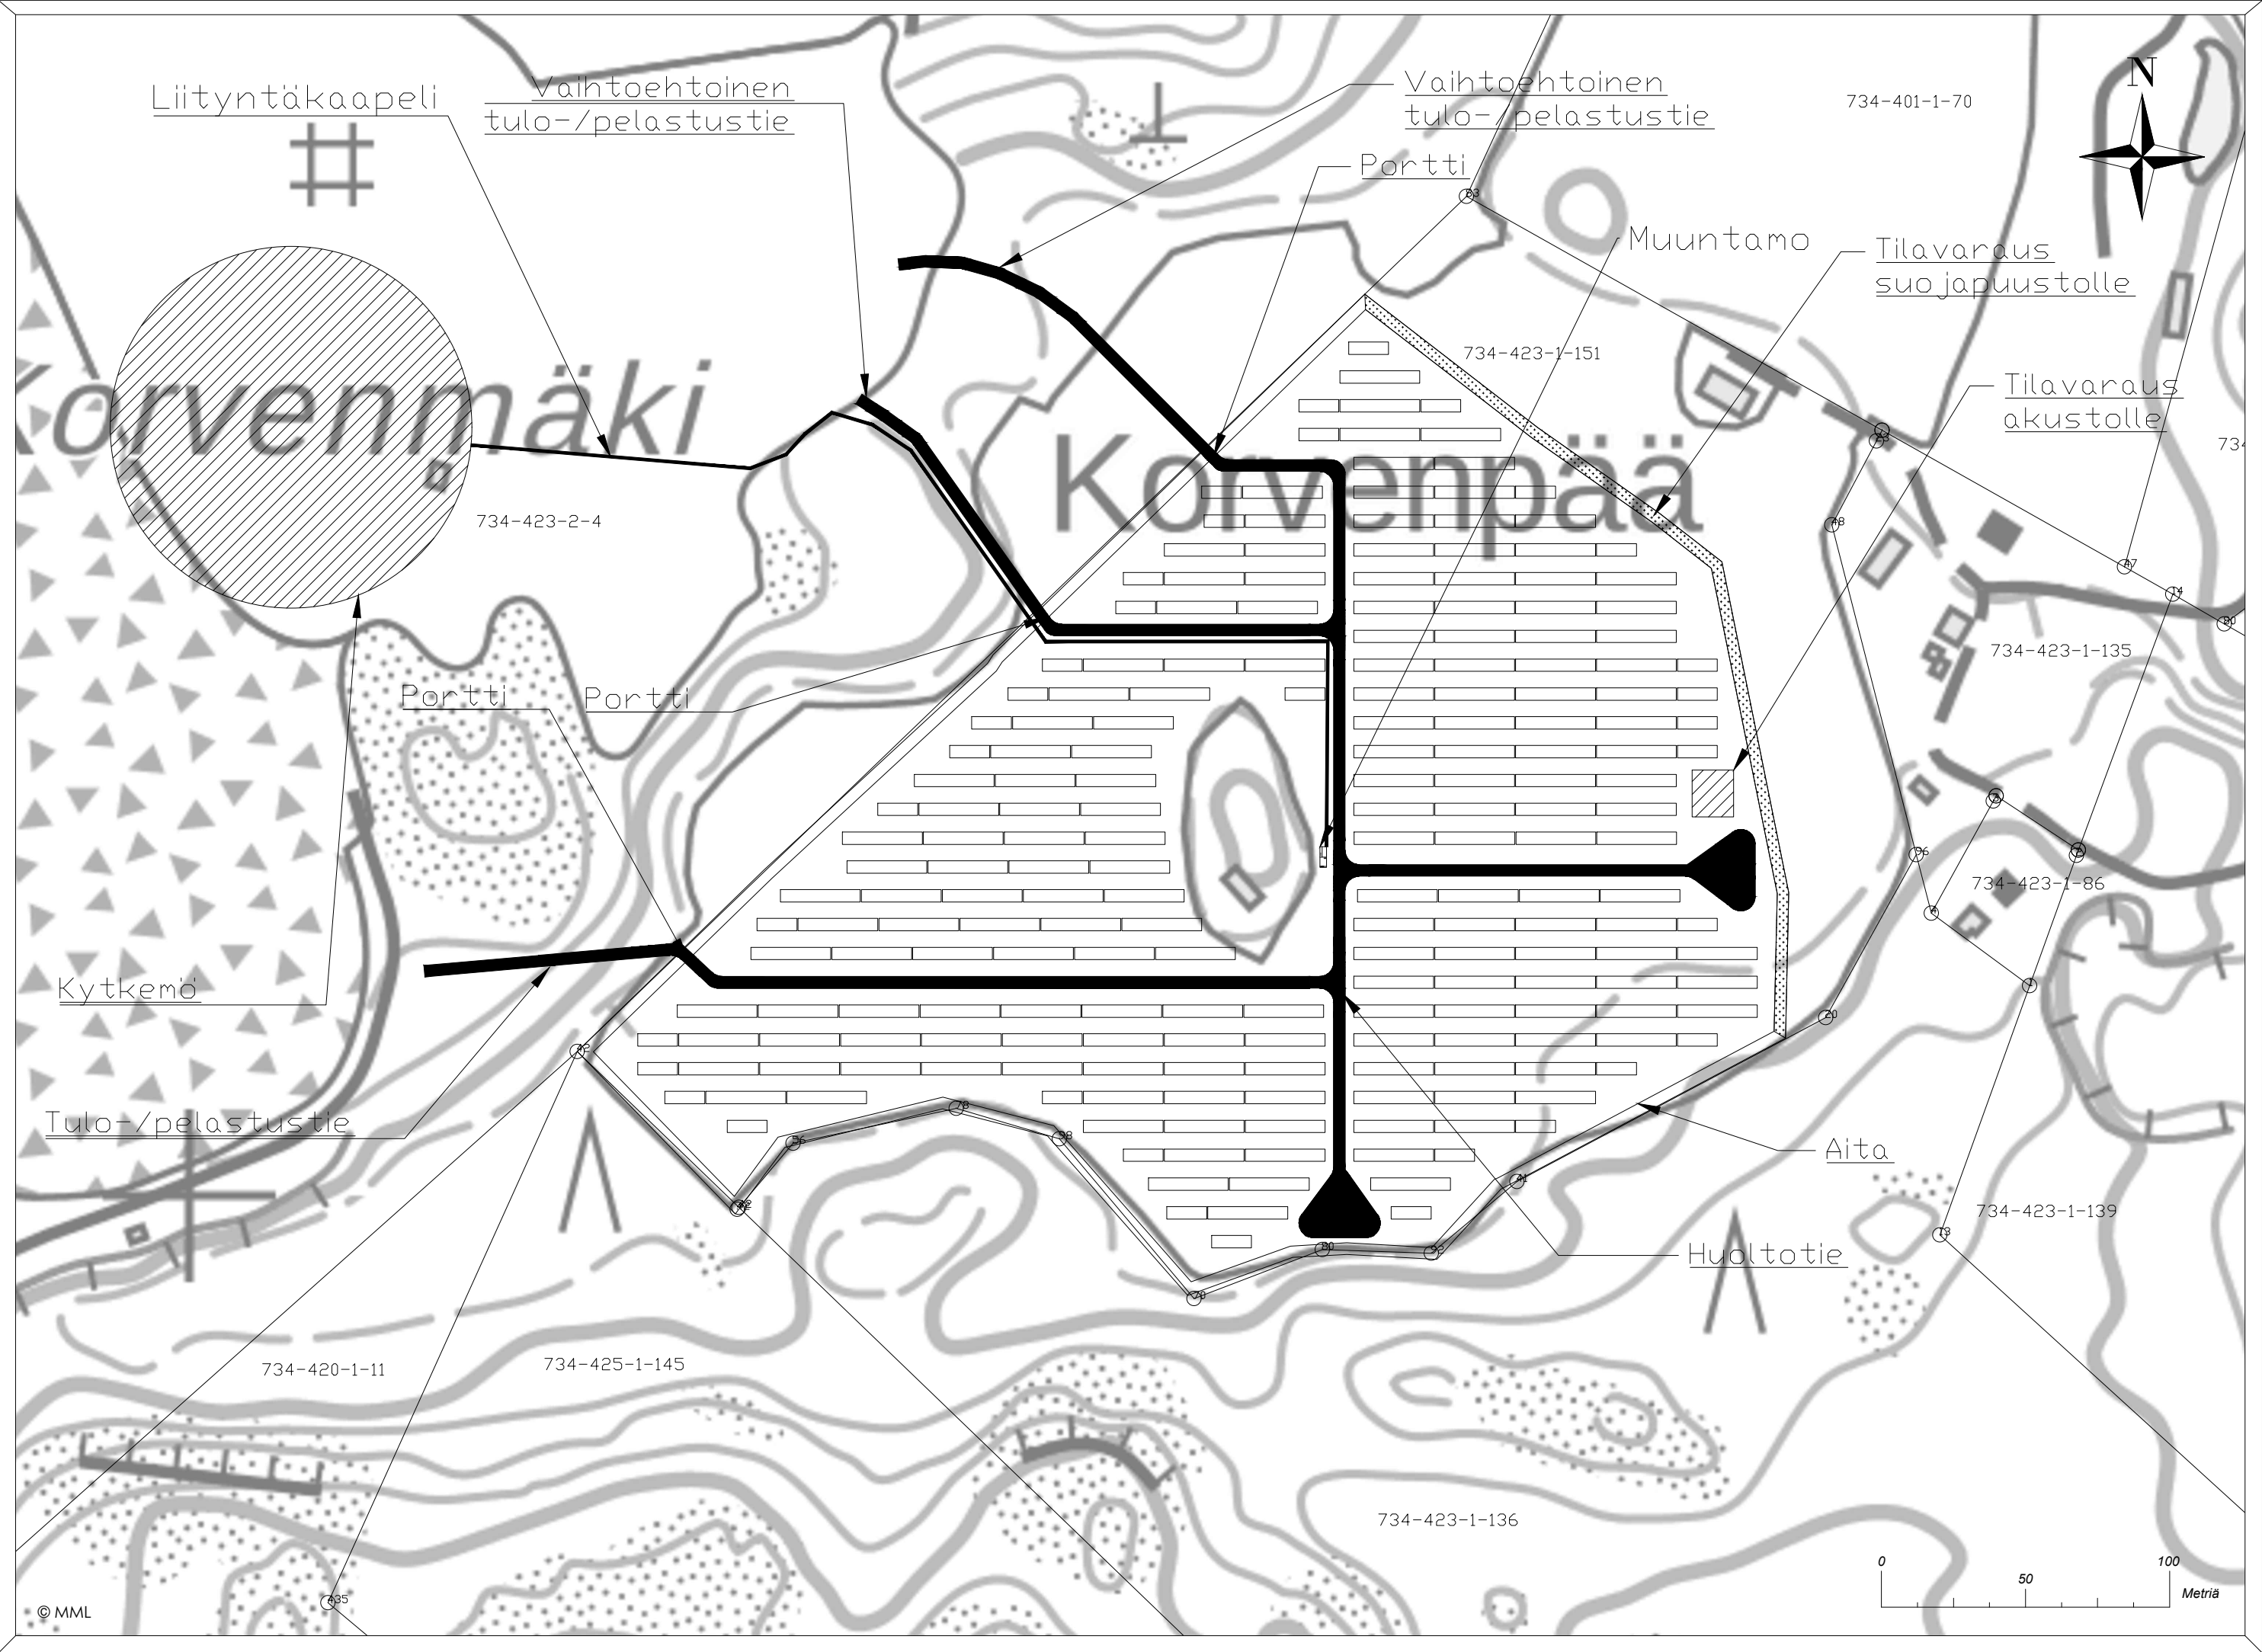

Aidatun hankealueen arvioitu koko 7,8 ha. Aidan pituus noin 1180 metriä.

Muuntamon sijainti ovat alustava ja se tarkentuu myöhemmässä vaiheessa, kun alueelle on tehty maaperätutkimukset ja tarkemmat suunnitelmat ovat valmiina. Muuntamon kerrosala on noin 15 neliömetriä.

Paneeleita tai muuntamoita ei liitetä vesi- tai viemäriverkostoon

Hulevesisuunnitelma toimitetaan rakennusvalvontaan ennen rakennustöiden aloittamista

Inverttereiden alusta tehdään paloturvalliseksi, esimerkiksi betonilaatoista. Invertterit on tarkoitus sijoittaa siten, että niitä on helppo huoltaa, esimerkiksi paneelirivien päihin huoltoteiden viereen.

Muuntamot toteutetaan paloturvallisuusmääräyksiä noudattaen sekä varustetaan öljykaukalolla

Huoltoteiden pituus yhteensä noin 900 metriä

Koordinaattijärjestelmä ETRS-TM35FIN  
Korkeusjärjestelmä N2000

|                             |                                               |            |                          |             |
|-----------------------------|-----------------------------------------------|------------|--------------------------|-------------|
| Kaupunginosa                | Kiinteistö                                    | Tontti/nro | Viranomaisten merkintöjä |             |
| Korvenmäki                  | 734-423-1-151                                 |            |                          |             |
| Rakennustoimenpide          | ERILLISLAITE / UUDISRAKENNUS                  |            | Piirustuslaji            | Juoks. no   |
|                             |                                               |            | PÄÄPIIRUSTUS             | (1/4)       |
| Rakennuskohde               |                                               |            | Piirustuksen sisältö     | Mittakaavat |
| Korvenmäki                  |                                               |            | Asemapiirustus           | 1:2000      |
| 25130 Salo                  |                                               |            |                          |             |
| Korvenmäen aurinkopuisto    |                                               |            |                          |             |
|                             |                                               |            |                          |             |
|                             |                                               |            |                          |             |
|                             |                                               |            |                          |             |
|                             |                                               |            |                          |             |
| Skarta Energy Oy            | Suunnitteluala, työnnumero ja piirustusnumero |            | Muutos                   |             |
|                             | 1873-08-01-01                                 |            | M2                       |             |
| Pääsuunnittelija            |                                               |            |                          |             |
| Sitema Oy, Jouni Hämäläinen |                                               |            |                          |             |
| Suunnittelija               | Päiväys                                       |            | Tiedosto                 |             |
| Sitema Oy, Ville Saukko     | 14.5.2025                                     |            | .dwg                     |             |