


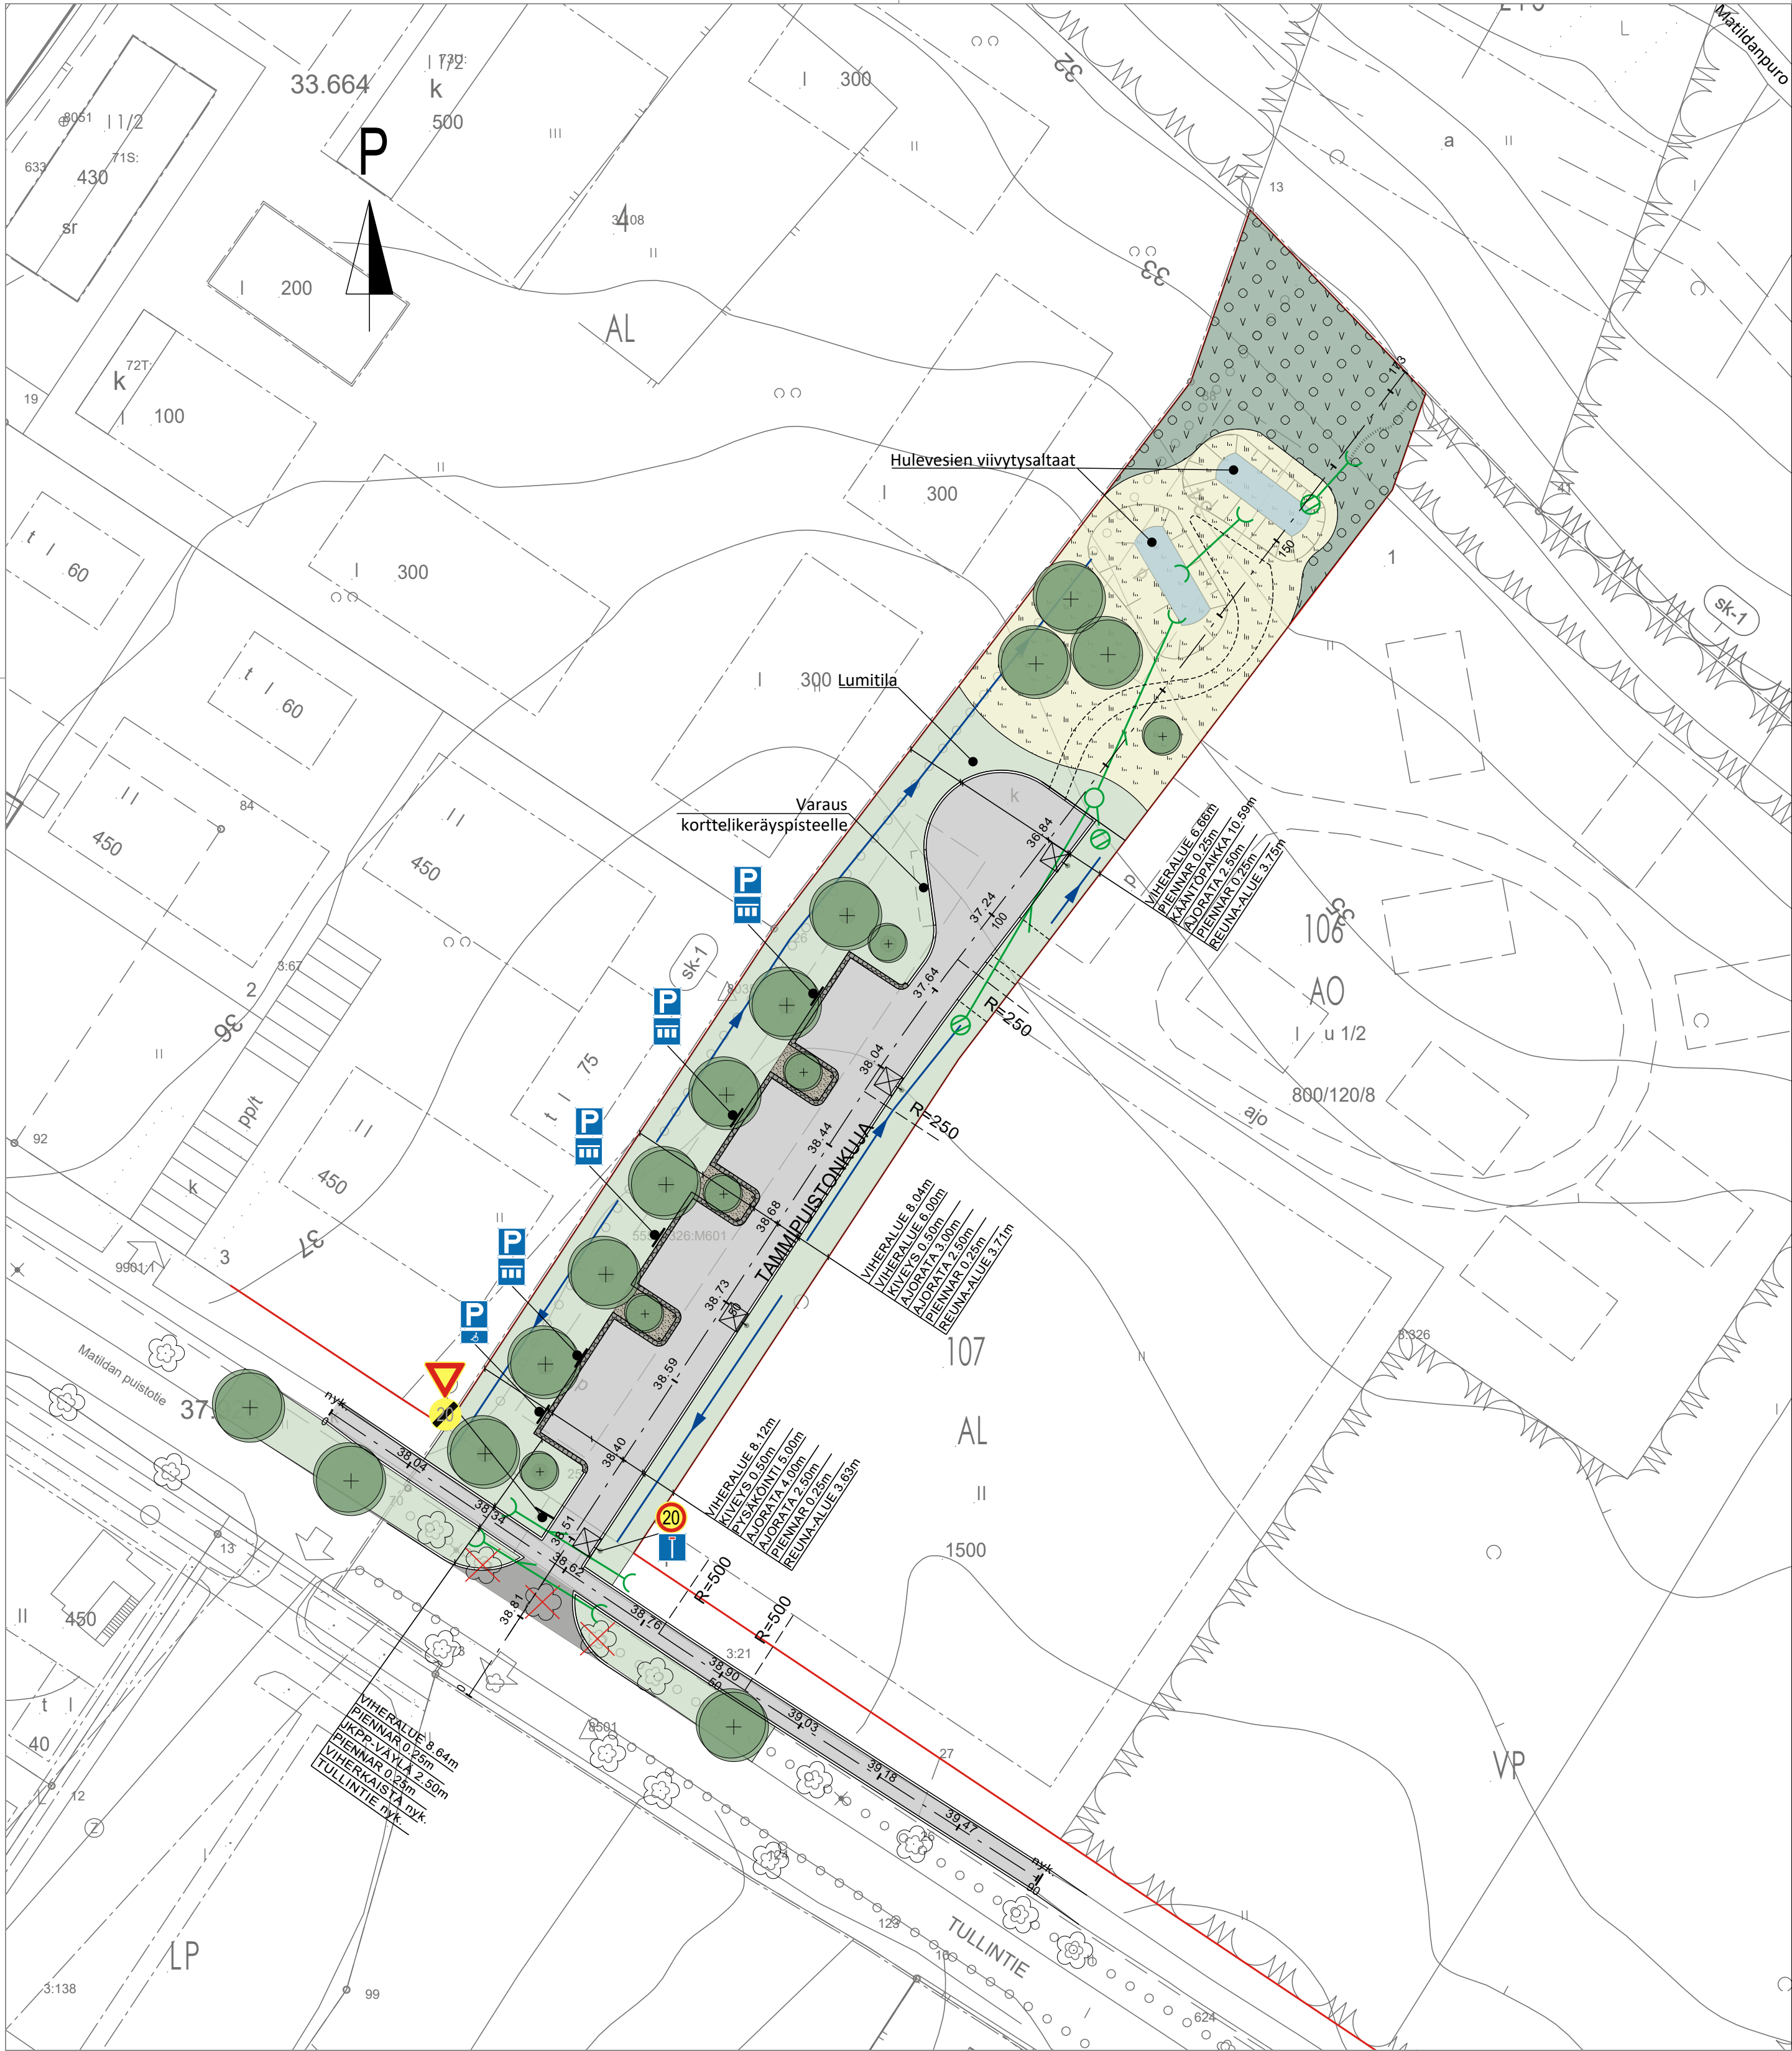

- Merkkien selitteet:
- Asfaltti
 - Murskepäälylyste
 - Seulakiveys 100-150mm harmaa
 - Kuorikate + maatuva katekangas
 - Nurmi
 - Niitty
 - Istutettava lehtipuu, iso/ pieni
 - Poistettava puu
 - Metsitys
 - Pollari, graniitti 200x200mm
 - Valaisin
 - Hulevesikaivo
 - Oja/painanne, virtaussuunta
 - Rumpu
 - Katualueen raja
 - Liikennemerkkipylväs
 - B5: Väistämisvelvollisuus risteyksessä
 - C32: Nopeusrajoitus
 - C33: Nopeusrajoitus päättyy
 - E2: Pysäköintipaikka
 - E4.1: Ajoneuvojen sijoitus pysäköintipaikalla
 - F24.1: Umpitie
 - H12.7: Lisäkilpi, invalidin ajoneuvo

Rakennuskohteen nimi ja osoite		Piirustuksen sisältö	Mittakaavat
PROJEKTIN NIMI Tammipuistonkuja		Asemapiirustus	1:500
Katusuunnitelma			
Päiväys	Suunn./Piirt.	Piirustusnro	
25.4.2025	SWECO FINLAND OY	K01	
Korkeus- ja koord. järjestelmä	Muutos	Hyväksytty teknisessä Itk:ssa	
ETRS-GK23 ja N2000			
 SALON KAUPUNGIN TEKNISET PALVELUT INFRAPALVELUALUE Hornintie 2-4, 24800 Halikko		Liittyvän piirustuksen nro	
		ARKISTONRO	
		Suun. M. Hannuksela	
		Tark. M. Söderholm	
		Hyv. M. Söderholm	