


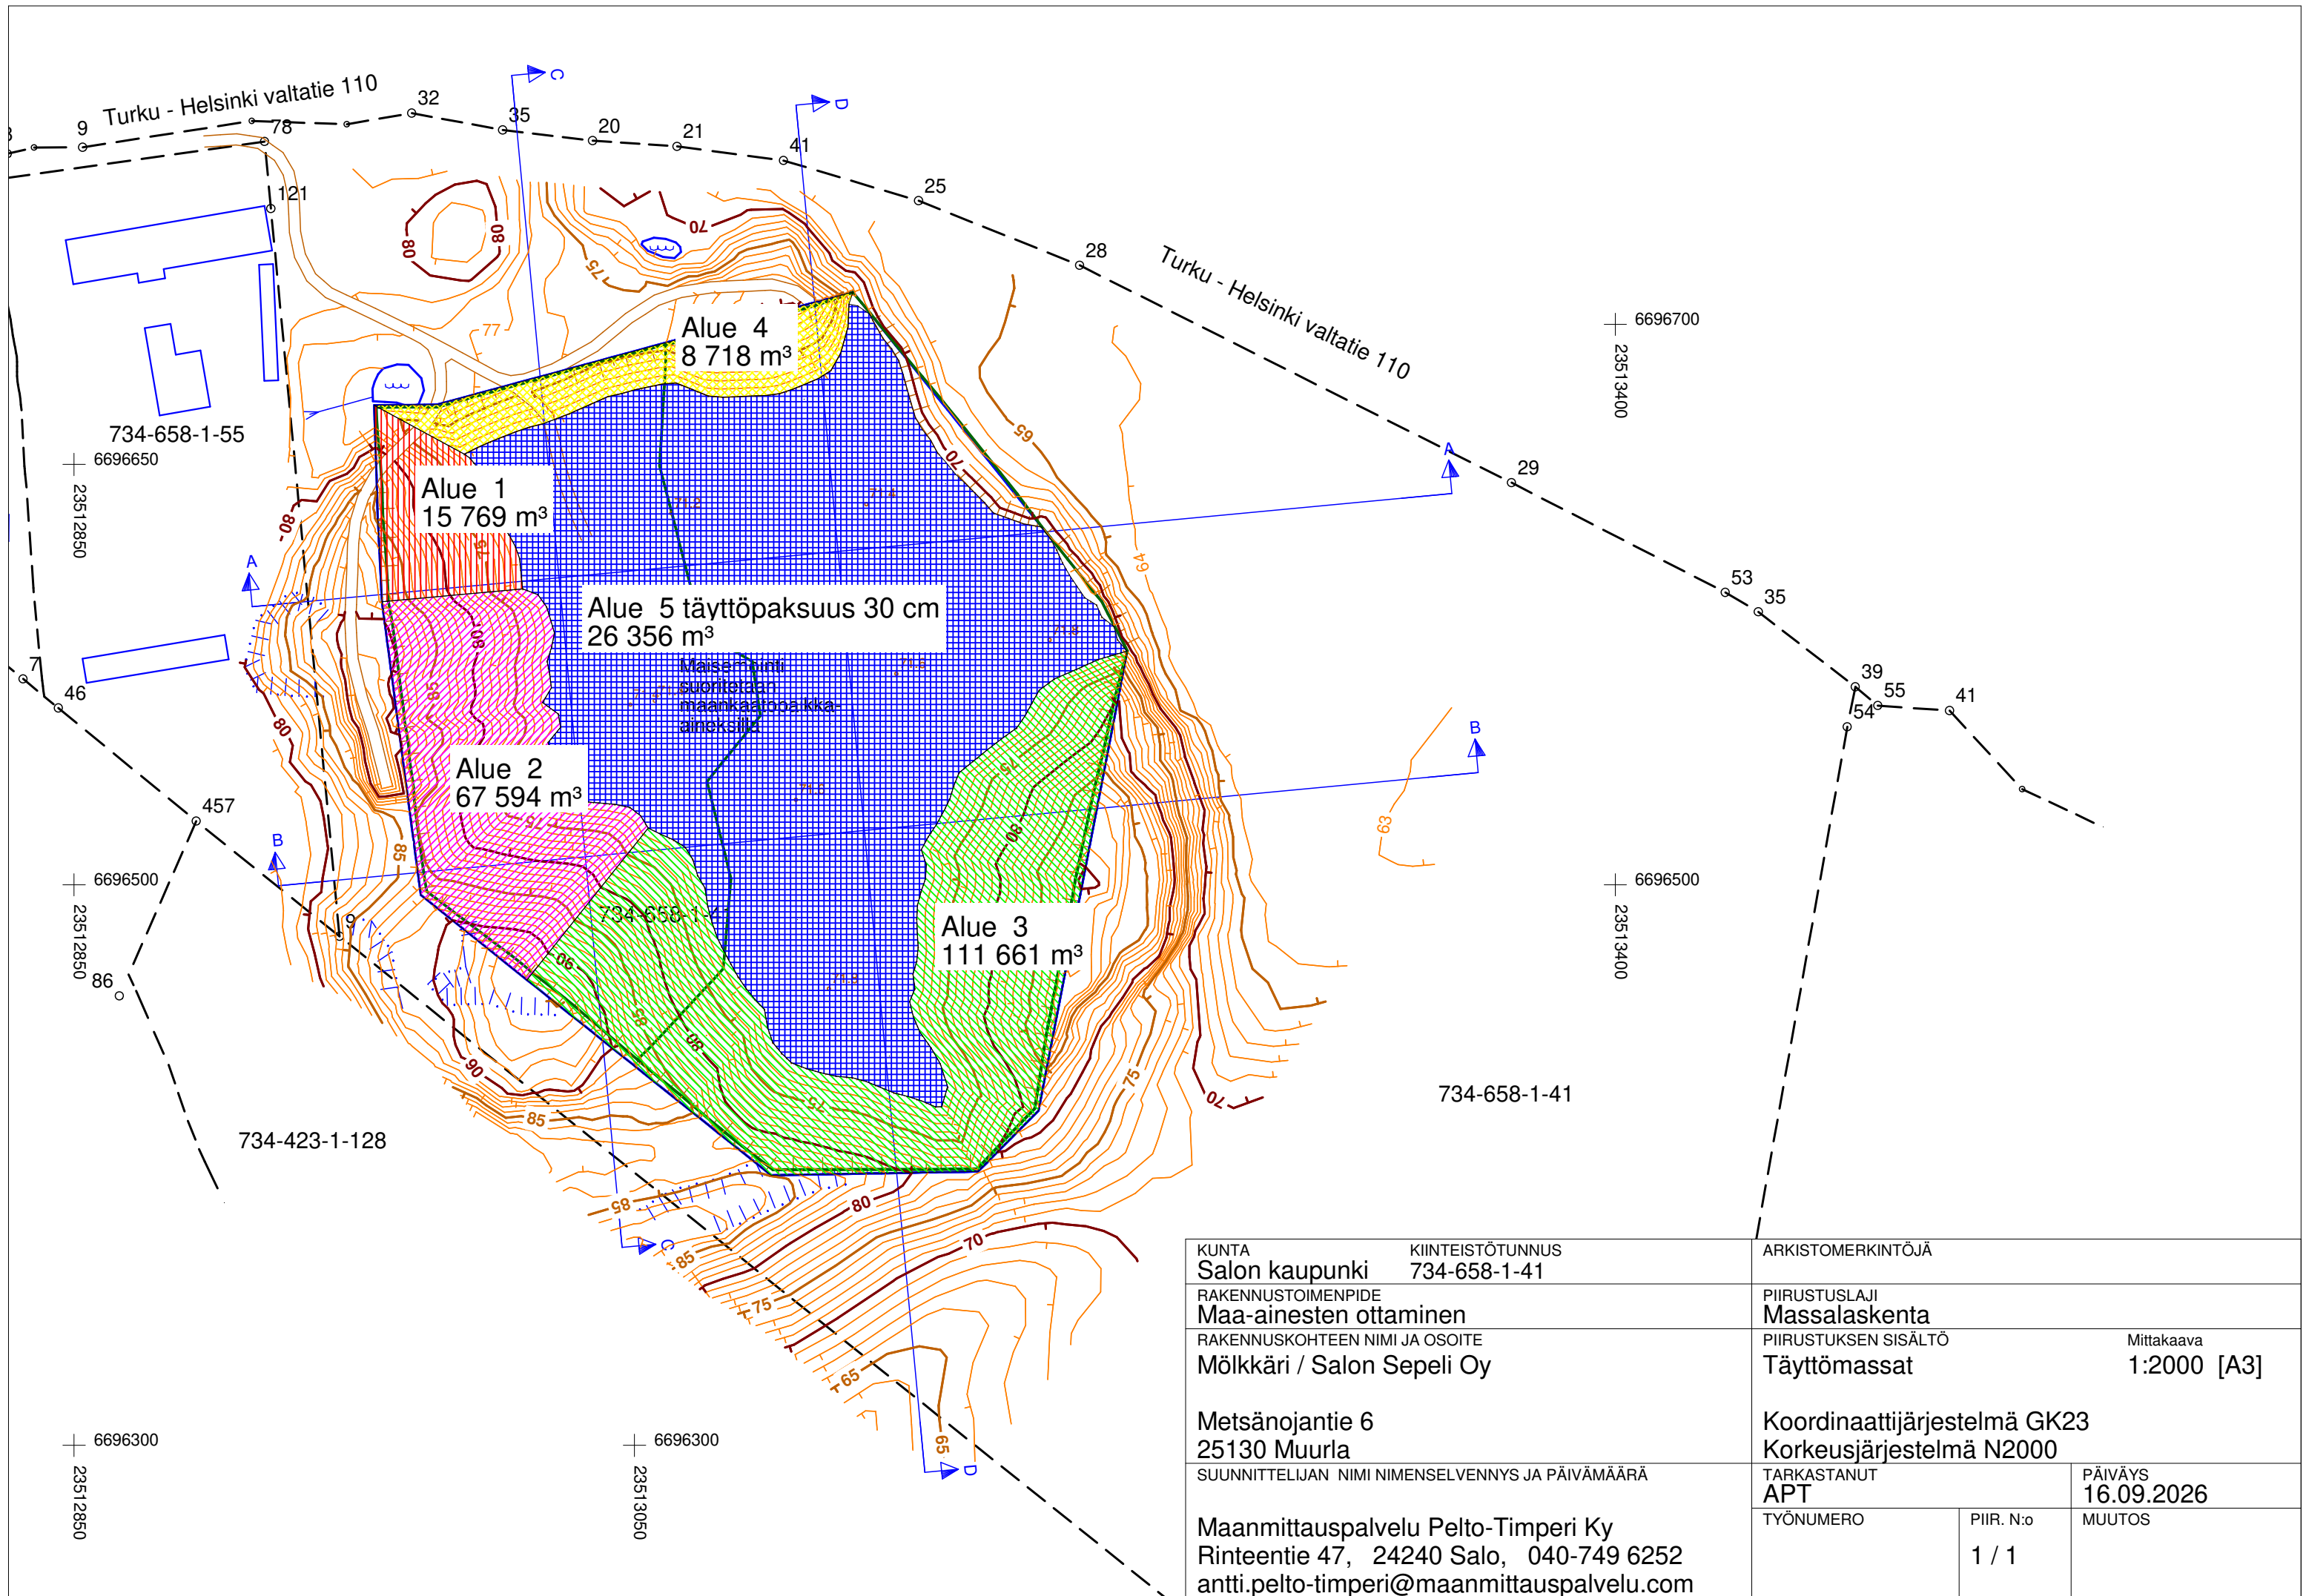

KUNTA Salon kaupunki	KIINTEISTÖTUNNUS 734-658-1-41	ARKISTOMERKINTÖJÄ		
RAKENNUSTOIMENPIDE Maa-ainesten ottaminen	PIIRUSTUSLAJI Massalaskenta			
RAKENNUSKOHTEN NIMI JA OSOITE Mölkkäri / Salon Sepeli Oy	PIIRUSTUKSEN SISÄLTÖ Täyttömassat		Mittakaava 1:2000 [A3]	
Metsänojantie 6 25130 Muurla	Koordinaattijärjestelmä GK23 Korkeusjärjestelmä N2000			
SUUNNITTELIJAN NIMI NIMENSELVENNYS JA PÄIVÄMÄÄRÄ Maanmittauspalvelu Pelto-Timper Ky Rinteentie 47, 24240 Salo, 040-749 6252 antti.pelto-timper@maanmittauspalvelu.com		TARKASTANUT APT		PÄIVÄYS 16.09.2026
		TYÖNUMERO	PIIR. N:o 1 / 1	MUUTOS