


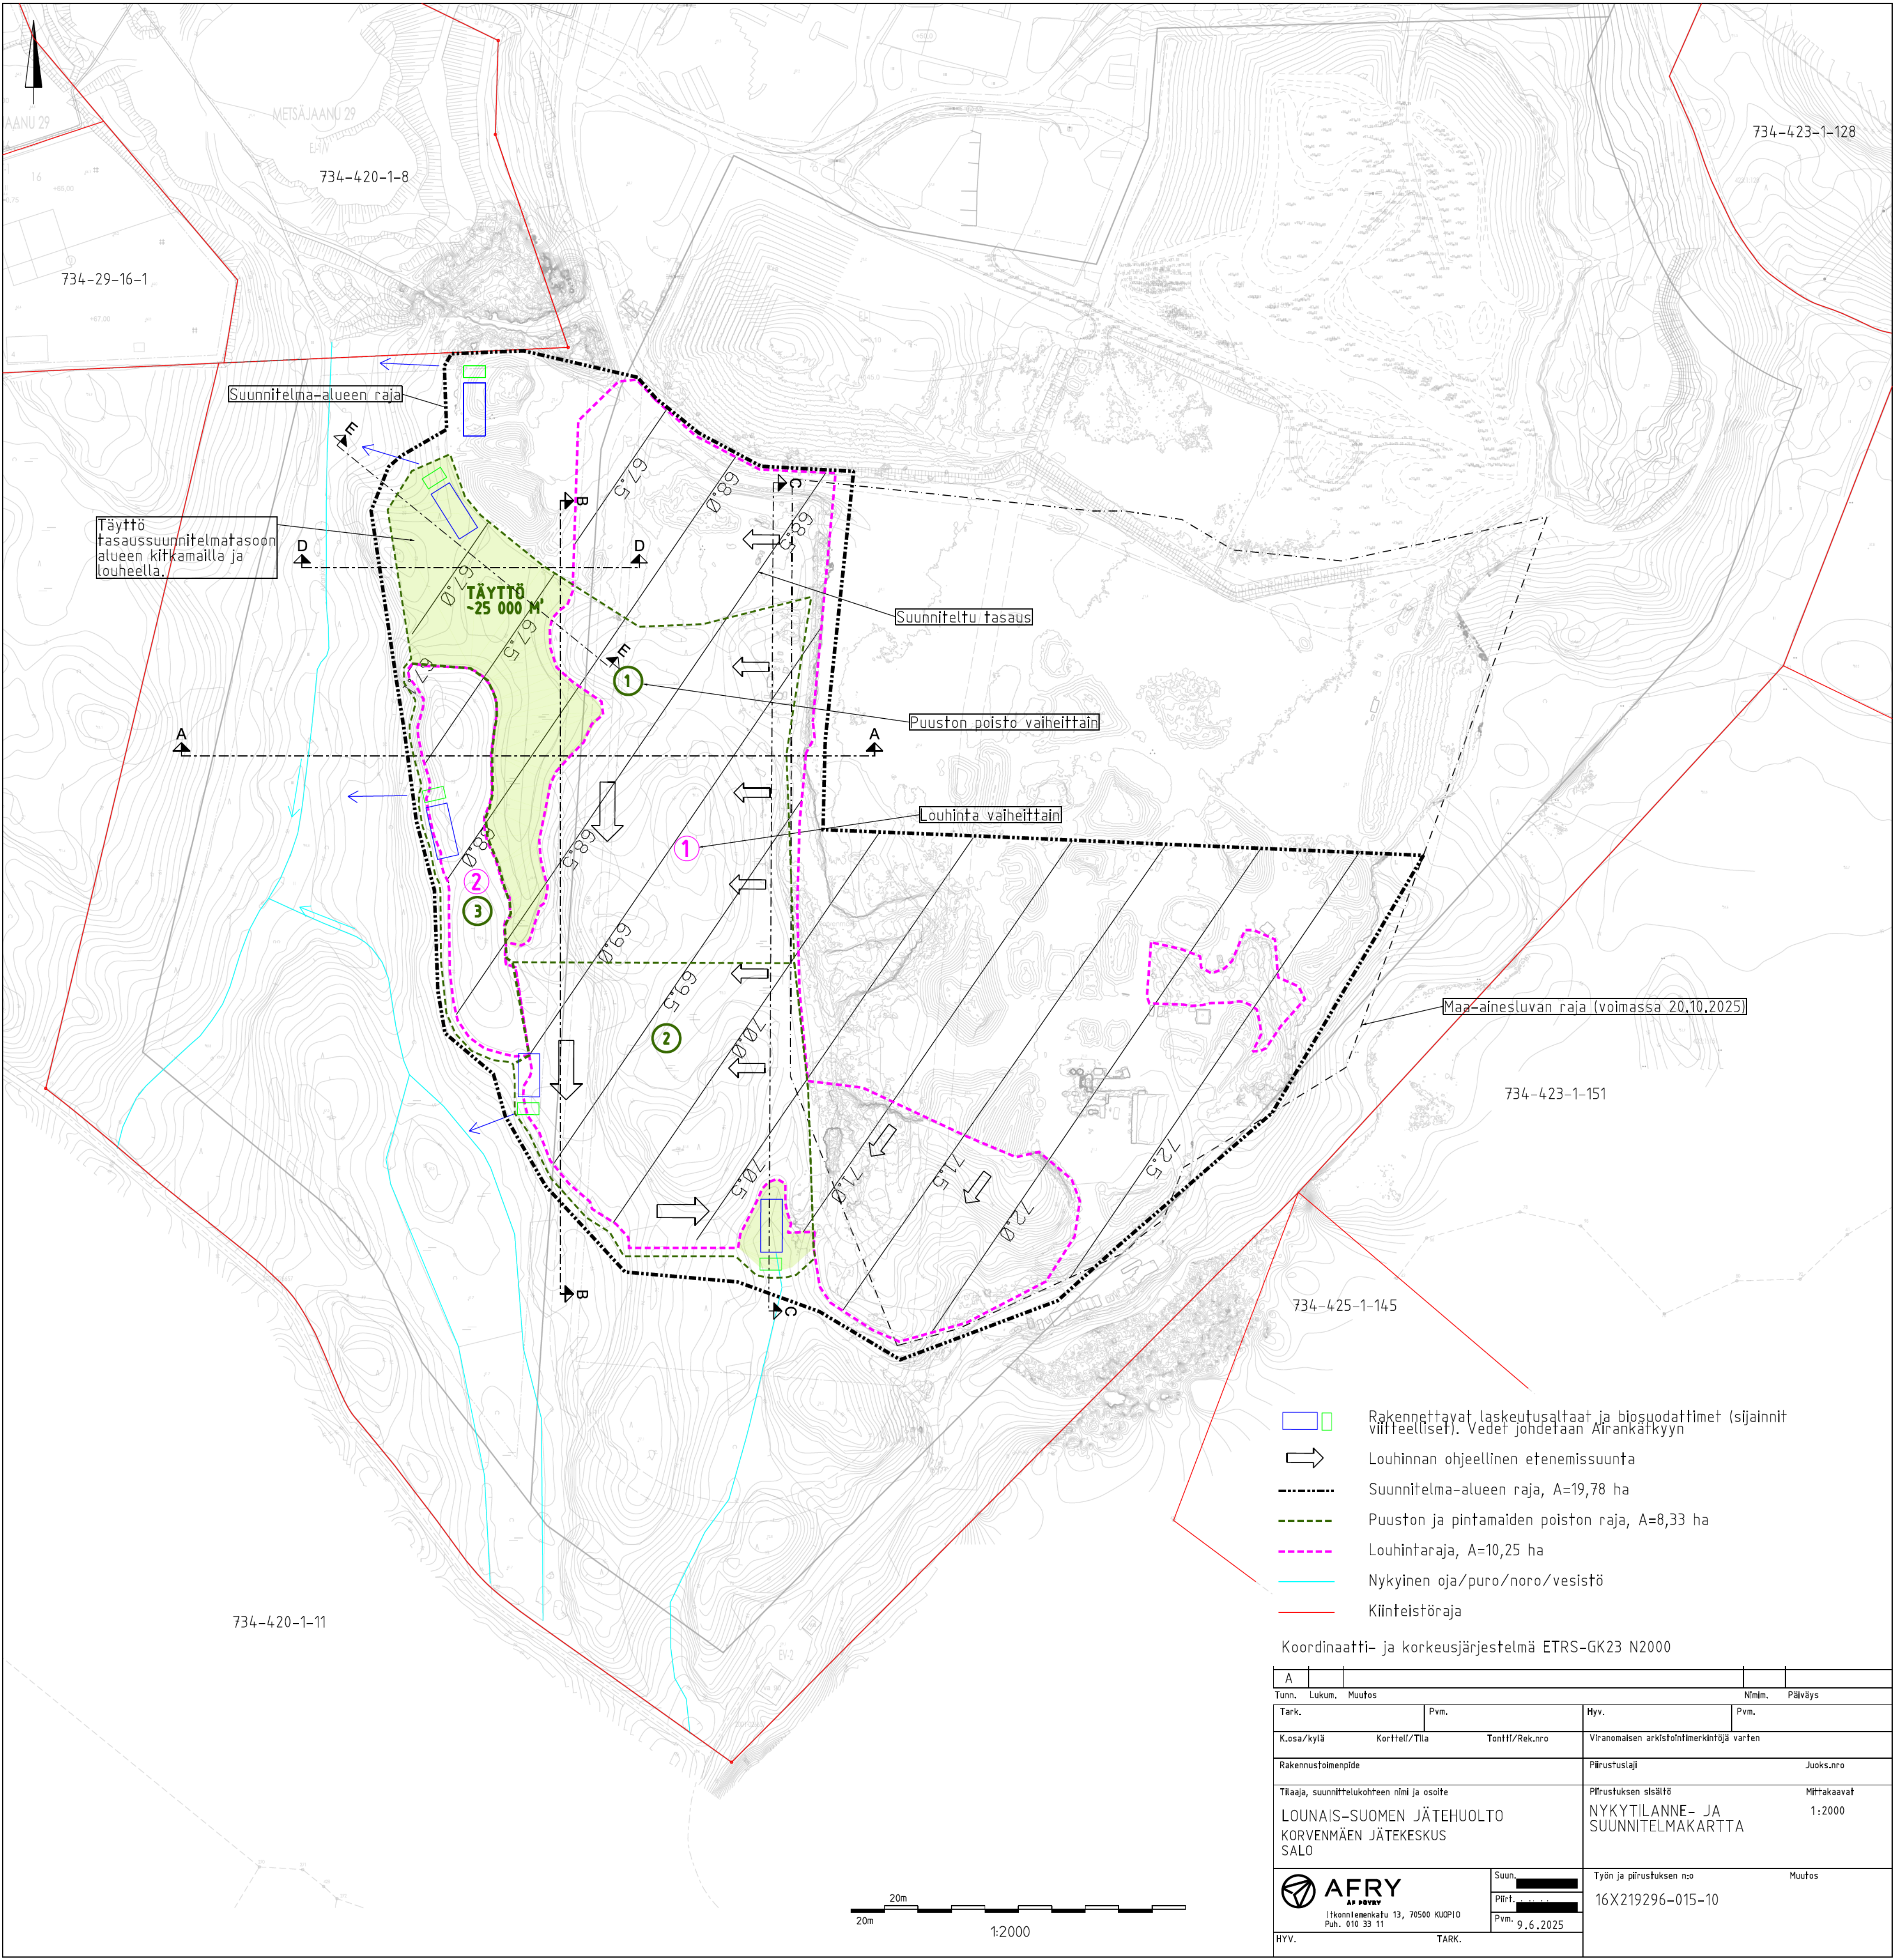

- Rakennettavat laskeutusaltaat ja biosuodattimet (sijainnit viitteelliset). Vedet johdetaan Airankätkyyn
- Louhinnan ohjeellinen etenemissuunta
- Suunnitelma-alueen raja, A=19,78 ha
- Puuston ja pintamaiden poiston raja, A=8,33 ha
- Louhintaraja, A=10,25 ha
- Nykyinen oja/puro/noro/vesistö
- Kiinteistöraja

Koordinaatti- ja korkeusjärjestelmä ETRS-GK23 N2000

A			
Tunn.	Lukum.	Muutos	
Tark.		Pvm.	Nim.
Kosa/kylä		Korttel/Tila	Päiväys
Kosa/kylä		Tontti/Rek.nro	Viranomaisen arkistointimerkintöjä varten
Rakennustoimenpide		Piirustustaji	Juoks.nro
Tilaaja, suunnittelukohteen nimi ja osoite		Piirustuksen sisältö	Mittakaavat
LOUNAI-SUOMEN JÄTEHUOLTO		NYKYTILANNE- JA	1:2000
KORVENMÄEN JÄTEKESKUS		SUUNNITELMAKARTTA	
SALO			
AFRY		Suun.	Työn ja piirustuksen nro
Ilkonilennkatu 13, 70500 KUOPIO		Piir.	Muutos
Puh. 010 33 11		Pvm.	16X219296-015-10
9.6.2025			
HYV.		TARK.	