
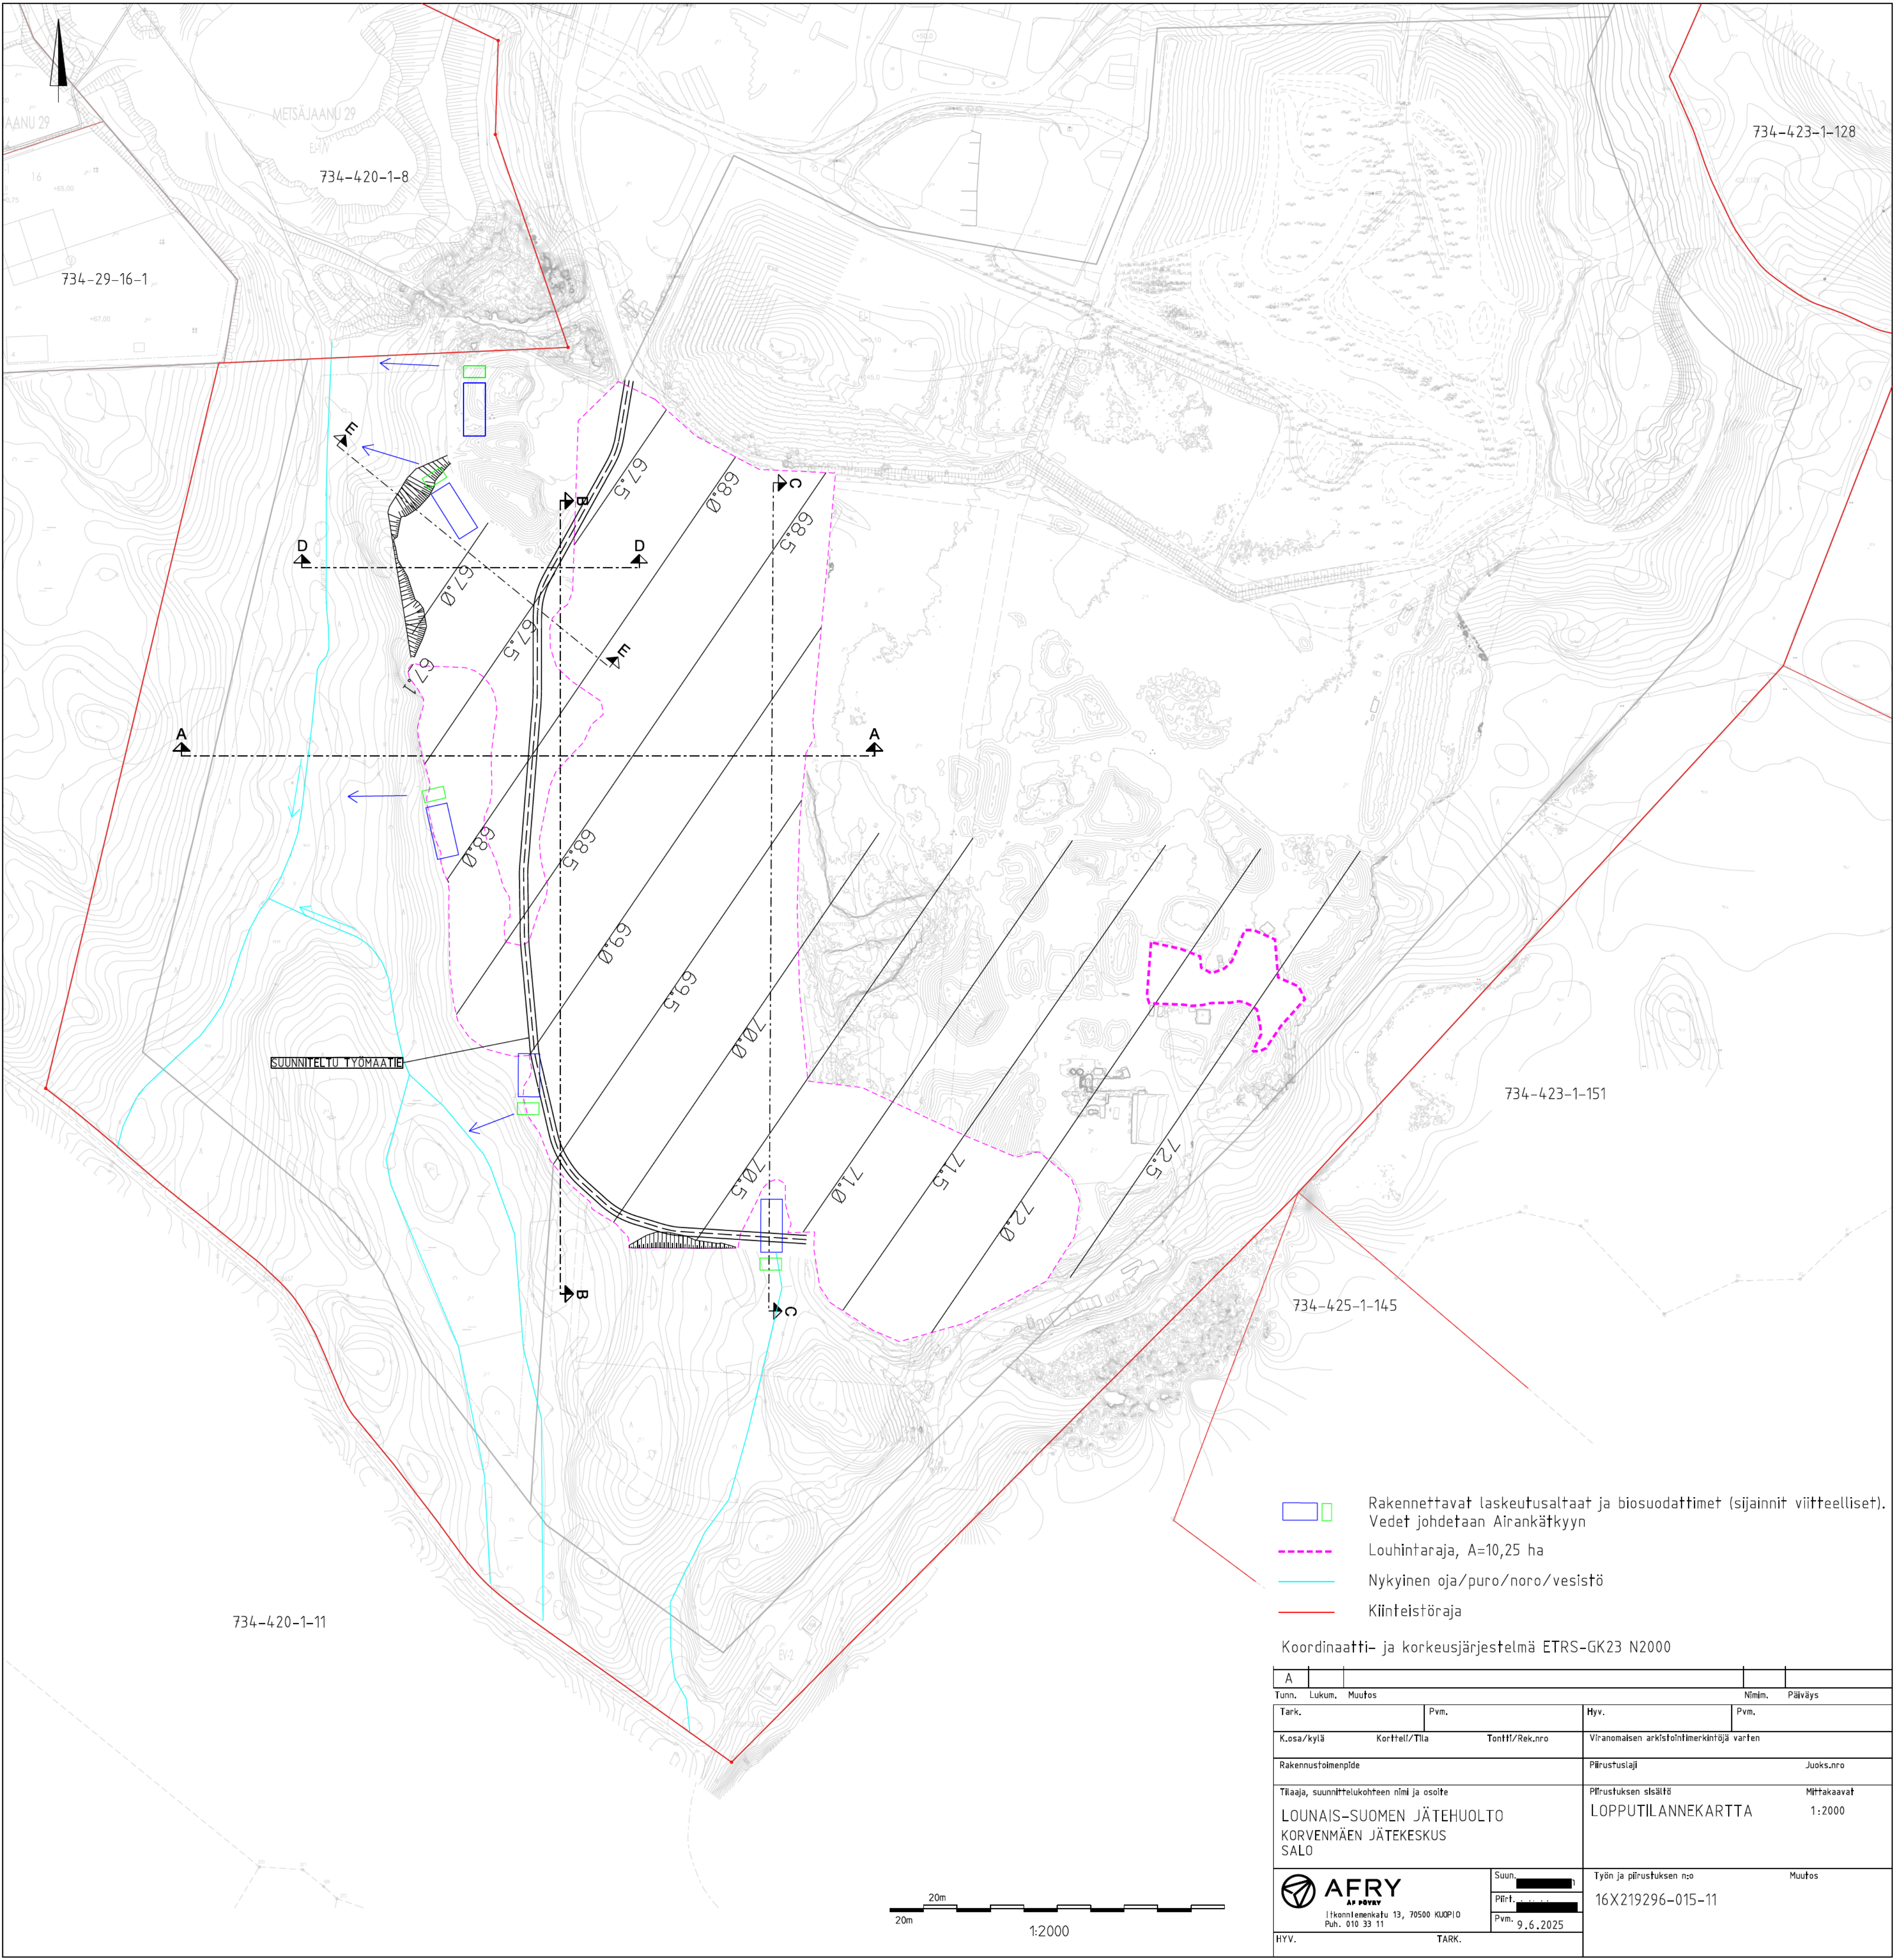


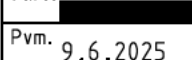

-   Rakennettavat laskeutusaltaat ja biosuodattimet (sijainnit viitteelliset).
Vedet johdetaan Airankätkyyn
-  Louhintaraja, A=10,25 ha
-  Nykyinen oja/puro/noro/vesistö
-  Kiinteistöraja

Koordinaatti- ja korkeusjärjestelmä ETRS-GK23 N2000

A					
Tunn.	Lukum.	Muutos		Nim.	Päiväys
Tark.		Pvm.		Hyv.	
Kosa/kylä		Korttel/Tila		Tontti/Rek.nro	
Rakennustalmenpide		Pirustustaji		Juoks.nro	
Tilaaja, suunnittelukohteen nimi ja osoite		Pirustuksen sisältö		Mittakaavat	
LOUNAI-SUOMEN JÄTEHUOLTO		LOPPUTILANNEKARTTA		1:2000	
KORVENMÄEN JÄTEKESKUS					
SALO					
 AFRY		Suun. 		Työn ja pirustuksen nro	
Ilkonilennkatu 13, 70500 KUOPIO		Pirust. 		Muutos	
Puh. 010 33 11		Pvm. 9.6.2025		16X219296-015-11	
HYV.		TARK.			